PARTNERINFORMATION 04.19

Sehr geehrte Geschäftspartner, liebe Geschäftsfreunde

Bereits in kurzer Folge nach der Partnerinfo zum Thema „Roto NX“ informieren wir Sie heute über weitere Produktneuheiten. Diesmal liegt der Themenschwerpunkt auf dem Rollladenaufsatzkasten.

Ergänzend zu der großen Nachfrage nach dem roma-Verkaufsprogramm erfreut sich unser Kunststoff-Aufsatzkasten ebenfalls großer Beliebtheit. Ein guter Grund für uns, auch in diesem Bereich unseres Verkaufsprogramms der Produktentwicklung Raum zu bieten und den aktuellen Stand der Technik hinsichtlich Wärmedämmung, Luftdichtigkeit und Montagetechnik einzusetzen.

Wir werden diesen neuen Aufsatzkasten ab Auftragseingang 01. September 2019 automatisch einsetzen. Auf Ihren ausdrücklichen Kundenwunsch hin können wir die Vorteile des neuen Rollladenkastens auch ab sofort liefern.

Die Veränderungen bringen auch neue Abmessungen mit sich. Bitte beachten Sie deshalb unbedingt die Zeichnungen im Anhang dieser Partnerinfo, und geben Sie die Informationen an Ihr Aufmaß- und Montagepersonal weiter.

In Vorfreude auf ereignisreiche Wochen in der sich anbahnenden Hochsaison wünsche ich Ihnen schöne Sommertage und viel Erfolg im zweiten Halbjahr.

Herzlichst, Ihr

Andreas Heilig,
Vertriebsleiter

ENERGIE EFFIZIENZ made in Germany

HeKa – Huttenheimer Landstraße 2 - 76676 Graben-Neudorf - Tel.07255 7114-0 – Fax 07255 7114-632

Bitte informieren Sie auch Ihre Mitarbeiter

Inhalt

Partnerinformation 04.19 1
Hauptvorteile TOP MINI plus 3
Neue Bestellblätter für Fenster 7
Erfassung im Cantor Top Mini Plus (rae2) 8
Betriebsurlaub Aluminiumwerk 9
roma 10

HeKa – Huttenheimer Landstraße 2 - 76676 Graben-Neudorf - Tel.07255 7114-0 – Fax 07255 7114-632

Bitte informieren Sie auch Ihre Mitarbeiter

Hauptvorteile TOP MINI plus

1.Großer Rollraum, hohe Elemente!

a. Min. 10% in allen Ausführungen, abhängig von Kastengröße (=KG) und Lamelle bis zu 33% größere Behanghöhen.

Vergleich max. Elementhöhen incl. Kasten

	bisher		neu
A37	KG 170 1650 mm	→	KG 175 2200 mm
A37	KG 210 3000 mm	→	KG 220 3400 mm
A52	KG 170 1200 mm	→	KG 175 1400 mm
A52	KG 210 1950 mm	→	KG 220 2500 mm

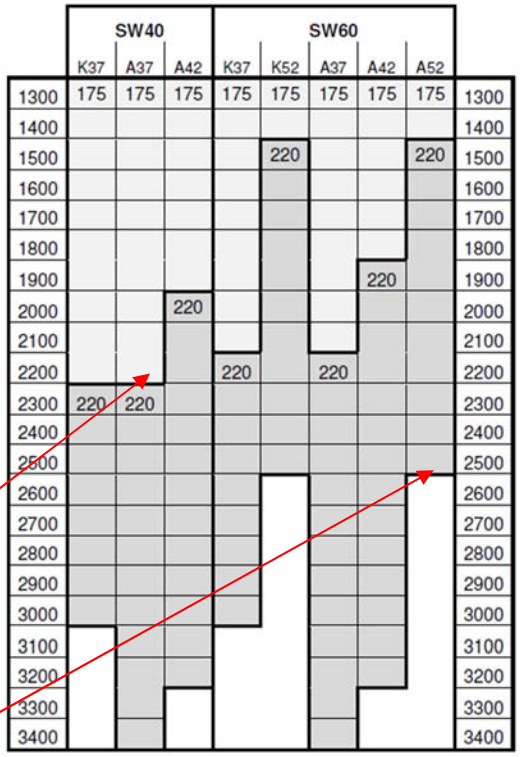

Hinweis:
Bei integriertem Insektenschutz reduziert sich die maximale Elementhöhe auf 2500mm!

b. Keine geminderten Behanghöhen bei Zusatzausstattung wie z.B. bei Insektenschutzgitter, Statik Traversen oder Schallschutzausstattung

2.Insektenschutzgitter
Vorteil: Das Insektenschutzgitter kann nun von innen positioniert werden.

2.Verbesserte Wärmedämmwerte und erhöhte Luftdichtigkeit für BlowerDoor Prüfungen

a. Kopfstücke mit Wärmedämmeinlagen und innenseitiger Kontakt-dichtung aus Silikon
b. Wärmedämmkeile mit verbessertem Lambda-Wert (0,032)

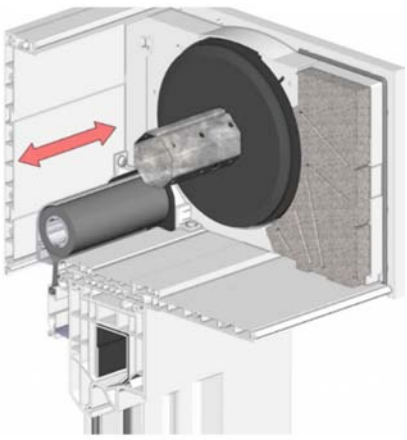

HeKa – Huttenheimer Landstraße 2 - 76676 Graben-Neudorf - Tel.07255 7114-0 – Fax 07255 7114-632

Bitte informieren Sie auch Ihre Mitarbeiter

3.Statikkonsole verfügbar (nicht werksseitig vorgerichtet, Montage auf der Baustelle)
Listenpreis 131€ /Stück
--> siehe Tabelle mit Empfehlung über die Anzahl Statikkonsolen abhängig von Breite und Höhe.

Windklasse B2

- Rahmendurchbiegung < 1/200 der Rahmenbreite
- Prüfdruck 800 Pa

Elementhöhe inkl. Kasten [mm] \ Elementbreite [mm]	1000	1200	1400	1600	1800	2000	2200	2400	2600	2800	3000	3200	3400	3600	3800	4000
1000	0	0	0	0	0	0	0	0	0	1	1	1	1	1	1	2
1200	0	0	0	0	0	0	0	0	1	1	1	1	2	2	2	2
1400	0	0	0	0	0	0	0	1	1	1	1	2	2	2	2	2
1600	0	0	0	0	0	0	0	1	1	1	2	2	2	2	2	2
1800	0	0	0	0	0	0	1	1	1	2	2	2	2	2	2	2
2000	0	0	0	0	0	0	1	1	1	2	2	2	2	2	2	3
2200	0	0	0	0	0	0	1	1	2	2	2	2	2	2	3	3
2400	0	0	0	0	0	0	1	1	2	2	2	2	2	3	3	3
2600	0	0	0	0	0	0	1	1	2	2	2	2	3	3	3	3
2800	0	0	0	0	0	0	1	1	2	2	2	2	3	3	3	4
3000	0	0	0	0	0	0	1	1	2	2	2	2	3	3	3	4
3200	0	0	0	0	0	0	1	1	2	2	2	2	3	3	3	4
3400	0	0	0	0	0	0	1	1	2	2	2	2	3	3	4	4

Windklasse B3

- Rahmendurchbiegung < 1/200 der Rahmenbreite
- Prüfdruck 1200 Pa

Elementhöhe inkl. Kasten [mm] \ Elementbreite [mm]	1000	1200	1400	1600	1800	2000	2200	2400	2600	2800	3000	3200	3400	3600	3800	4000
1000	0	0	0	0	0	1	1	1	1	1	2	2	2	2	2	2
1200	0	0	0	0	0	1	1	1	2	2	2	2	2	2	2	2
1400	0	0	0	0	0	1	1	2	2	2	2	2	2	2	3	3
1600	0	0	0	0	0	1	2	2	2	2	2	2	3	3	3	3
1800	0	0	0	0	0	1	2	2	2	2	2	3	3	3	4	4
2000	0	0	0	0	0	1	2	2	2	2	3	3	3	4	4	4
2200	0	0	0	0	0	1	2	2	2	2	3	3	3	4	4	4
2400	0	0	0	0	0	1	2	2	2	3	3	3	4	4	4	5
2600	0	0	0	0	0	1	2	2	2	3	3	3	4	4	4	5
2800	0	0	0	0	0	1	2	2	2	3	3	4	4	4	5	5
3000	0	0	0	0	0	1	2	2	2	3	3	4	4	5	5	5
3200	0	0	0	0	0	1	2	2	2	3	3	4	4	5	5	5
3400	0	0	0	0	0	1	2	2	2	3	3	4	4	5	5	5

HeKa – Huttenheimer Landstraße 2 - 76676 Graben-Neudorf - Tel.07255 7114-0 – Fax 07255 7114-632

4. Insektenschutzgitter

Insektenschutz läuft innerhalb des Rollladens

Einsatzgebiet und Anwendung
Vollständig in den Rollladenkasten integriertes Insektenschutzrollo mit Federzugantrieb und Hochlaufbremse. Insektenschutzgitter aus kunststoffummanteltem Fiberglas, Welle und arretierbarem Schlussstab aus stranggepresstem Aluminium.

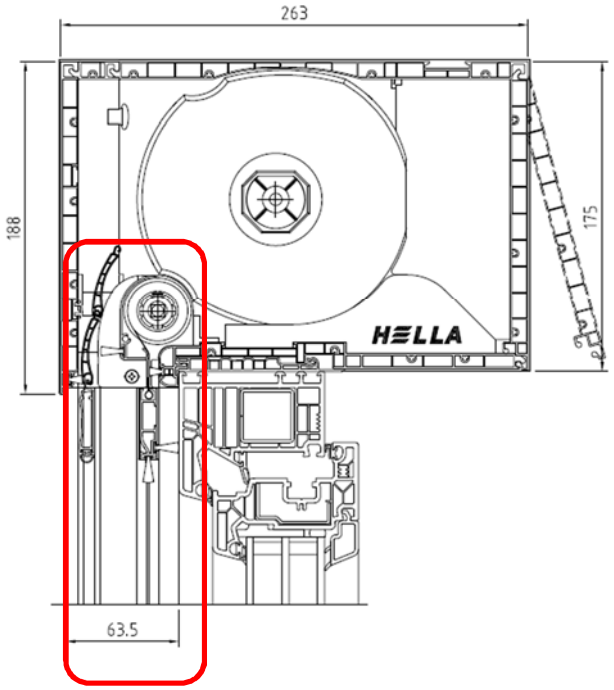

Insektenschutz läuft außerhalb des Rollladens

Einsatzgebiet und Anwendung
Vollständig in den Rollladenkasten integriertes Insektenschutzrollo mit Federzugantrieb und Hochlaufbremse. Insektenschutzgitter aus kunststoffummanteltem Fiberglas, Welle und arretierbarem Schlussstab aus stranggepresstem Aluminium.

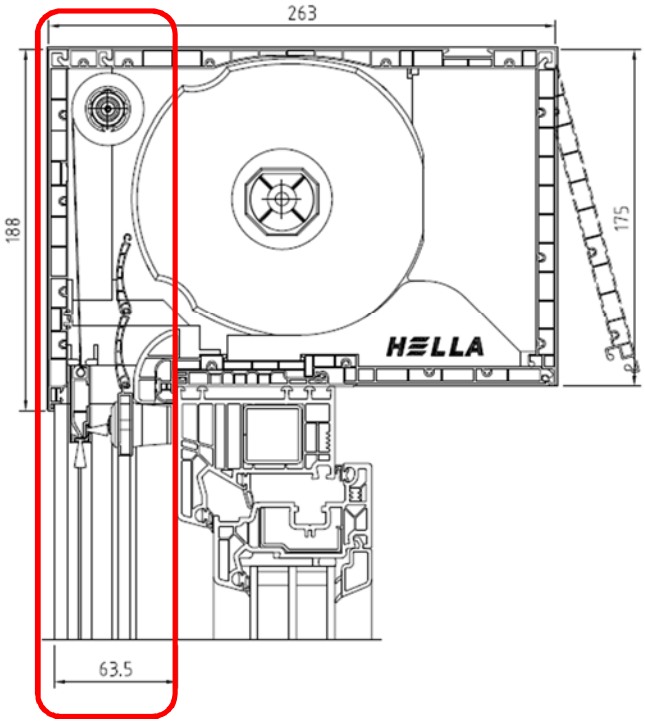

HeKa – Huttenheimer Landstraße 2 - 76676 Graben-Neudorf - Tel.07255 7114-0 – Fax 07255 7114-632

5.Montagefreundlich!

a. Revisionsöffnung nach unten 10mm größer (82mm -> 92mm) und leichter zu öffnen (zum Blendrahmen hin, statt weg vom BLR)

Wir empfehlen Ihnen, die geänderte Revisionsrichtung Ihrem Montagepersonal mitzuteilen.

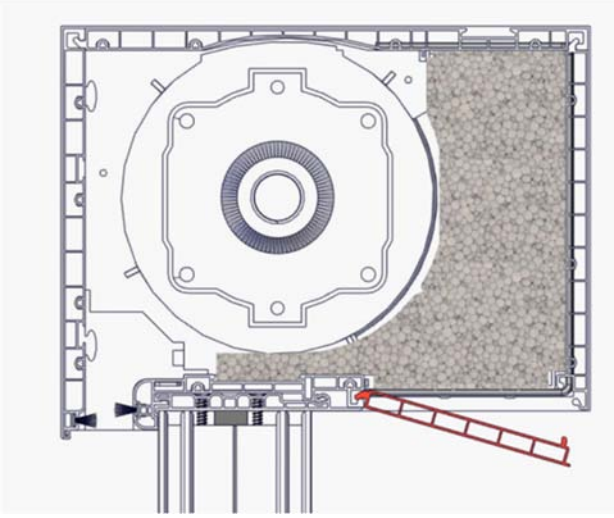

b. Nut für Deckenbefestigung mit Montageankern

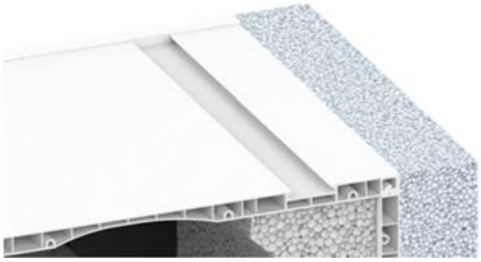

c. Lösbare Clipsverbindung im Bedarfsfall – Entrasten durch Verschieben des Kastens zur Außenseite des Blendrahmens hin.

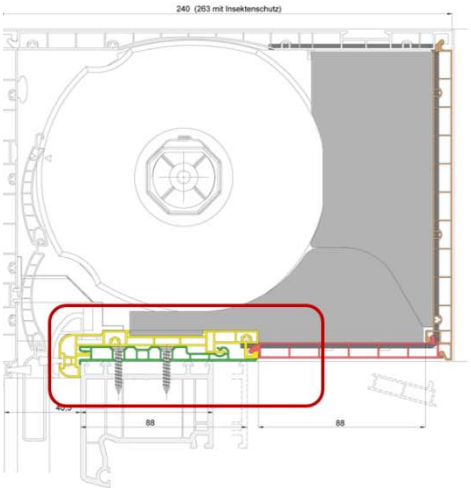

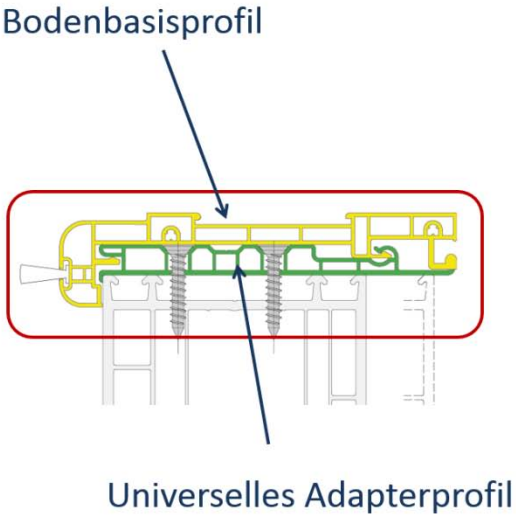

HeKa – Huttenheimer Landstraße 2 - 76676 Graben-Neudorf - Tel.07255 7114-0 – Fax 07255 7114-632

Zu beachten für Montagebetriebe:

1. Neue Abmessungen in Höhe und Tiefe
   a. 170x207mm → 175x240mm
   b. 210x230mm → 220x240mm
   c. Eine 145mm Variante ist im neuen System nicht abgedeckt!

Zu diesem Anlass haben wir unsere Bestellblätter überarbeitet, siehe Anhang/online.

2. Clipsadapter statt Klebeadapter - Kurzanleitung übers Lösen

Neue Bestellblätter für Fenster

Durch die Umstellung der Kastenhöhen, haben wir auch die Gelegenheit genutzt und unser Bestellblatt auf Vordermann zu bringen. Im Anhang finden Sie das geänderte Bestellblatt, welches auch auf der Homepage mit dem Händler Login zum Download verfügbar ist. ***Anlage***

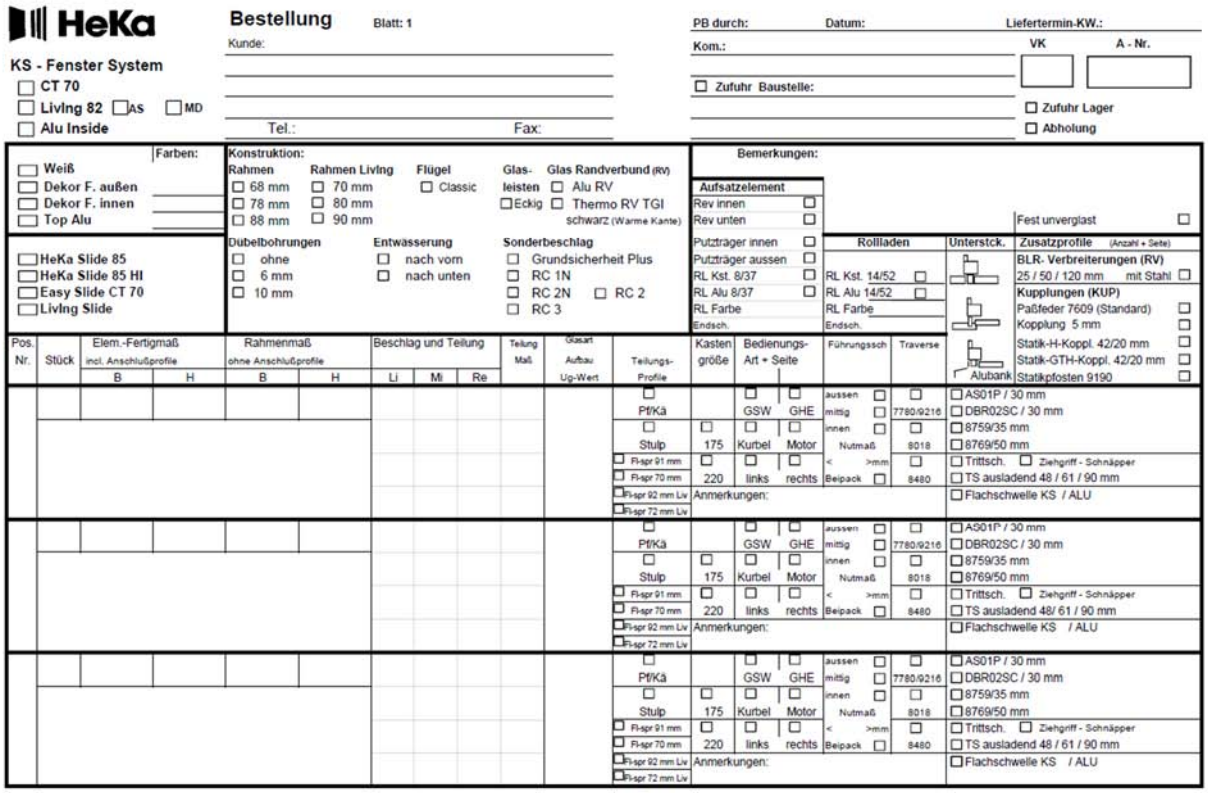

HeKa

Bestellung Blatt: 1

Kunde:

Tel.: Fax:

PB durch: Datum: Liefertermin-KW.:

Kom.: VK A - Nr.

☐ Zufuhr Baustelle:

☐ Zufuhr Lager
☐ Abholung

KS - Fenster System
☐ CT 70
☐ Living 82 ☐ AS ☐ MD
☐ Alu Inside

Farben:
☐ Weiß
☐ Dekor F. außen
☐ Dekor F. innen
☐ Top Alu

☐ HeKa Slide 85
☐ HeKa Slide 85 HI
☐ Easy Slide CT 70
☐ Living Slide

Konstruktion:
Rahmen: ☐ 68 mm ☐ 78 mm ☐ 88 mm
Rahmen Living: ☐ 70 mm ☐ 80 mm ☐ 90 mm
Flügel: ☐ Classic
Glas-leisten: ☐ Eckig
Glas Randverbund (RV): ☐ Alu RV ☐ Thermo RV TGI schwarz (Warme Kante)

Dübelbohrungen: ☐ ohne ☐ 6 mm ☐ 10 mm
Entwässerung: ☐ nach vorn ☐ nach unten
Sonderbeschlag: ☐ Grundsicherheit Plus ☐ RC 1N ☐ RC 2N ☐ RC 2 ☐ RC 3

Bemerkungen:

Aufsatzelement
Rev innen ☐
Rev unten ☐
Putzträger innen ☐
Putzträger aussen ☐
RL Kst. 8/37 ☐
RL Alu 8/37 ☐
RL Farbe
Endsch.

Rollladen
RL Kst. 14/52 ☐
RL Alu 14/52 ☐
RL Farbe
Endsch.

Unterstck.
Alubank

Zusatzprofile (Anzahl + Seite)
Fest unverglast ☐
BLR- Verbreiterungen (RV)
25 / 50 / 120 mm mit Stahl ☐
Kupplungen (KUP)
Paßfeder 7609 (Standard) ☐
Kopplung 5 mm ☐
Statik-H-Koppl. 42/20 mm ☐
Statik-GTH-Koppl. 42/20 mm ☐
Statikpfosten 9190 ☐

Pos. Nr.	Stück	Elem.-Fertigmaß incl. Anschlußprofile B	H	Rahmenmaß ohne Anschlußprofile B	H	Beschlag und Teilung Li	Mi	Re	Teilung Maß	Glasart Aufbau Ug-Wert	Teilungs-Profile	Kasten größe	Bedienungs-Art + Seite		Führungssch	Traverse	Zusatzprofile
											☐ Pf/Kä		☐ GSW	☐ GHE	aussen ☐ mittig ☐	☐ 7780/9216	☐ AS01P / 30 mm ☐ DBR02SC / 30 mm
											☐ Stulp	☐ 175	☐ Kurbel	☐ Motor	innen ☐ Nutmaß	☐ 8018	☐ 8759/35 mm ☐ 8769/50 mm
											☐ Fl-spr 91 mm ☐ Fl-spr 70 mm	☐ 220	☐ links	☐ rechts	< >mm Beipack ☐	☐ 8480	☐ Trittsch. ☐ Ziehgriff - Schnäpper ☐ TS ausladend 48 / 61 / 90 mm
											☐ Fl-spr 92 mm Liv ☐ Fl-spr 72 mm Liv	Anmerkungen:					☐ Flachschwelle KS / ALU
											☐ Pf/Kä		☐ GSW	☐ GHE	aussen ☐ mittig ☐	☐ 7780/9216	☐ AS01P / 30 mm ☐ DBR02SC / 30 mm
											☐ Stulp	☐ 175	☐ Kurbel	☐ Motor	innen ☐ Nutmaß	☐ 8018	☐ 8759/35 mm ☐ 8769/50 mm
											☐ Fl-spr 91 mm ☐ Fl-spr 70 mm	☐ 220	☐ links	☐ rechts	< >mm Beipack ☐	☐ 8480	☐ Trittsch. ☐ Ziehgriff - Schnäpper ☐ TS ausladend 48/ 61 / 90 mm
											☐ Fl-spr 92 mm Liv ☐ Fl-spr 72 mm Liv	Anmerkungen:					☐ Flachschwelle KS / ALU
											☐ Pf/Kä		☐ GSW	☐ GHE	aussen ☐ mittig ☐	☐ 7780/9216	☐ AS01P / 30 mm ☐ DBR02SC / 30 mm
											☐ Stulp	☐ 175	☐ Kurbel	☐ Motor	innen ☐ Nutmaß	☐ 8018	☐ 8759/35 mm ☐ 8769/50 mm
											☐ Fl-spr 91 mm ☐ Fl-spr 70 mm	☐ 220	☐ links	☐ rechts	< >mm Beipack ☐	☐ 8480	☐ Trittsch. ☐ Ziehgriff - Schnäpper ☐ TS ausladend 48 / 61 / 90 mm
											☐ Fl-spr 92 mm Liv ☐ Fl-spr 72 mm Liv	Anmerkungen:					☐ Flachschwelle KS / ALU

HeKa – Huttenheimer Landstraße 2 - 76676 Graben-Neudorf - Tel.07255 7114-0 – Fax 07255 7114-632

Erfassung im Cantor Top Mini Plus (rae2)

In der aktuellen Partnerinfo wird Ihnen der Aufsatzkasten Top Mini Plus vorgestellt, die Erfassung im Heka Handel-Programm erfolgt wie die Erfassung des rae:
In den Details der Position über den Werkzeugschlüssel zum Zubehör wechseln:

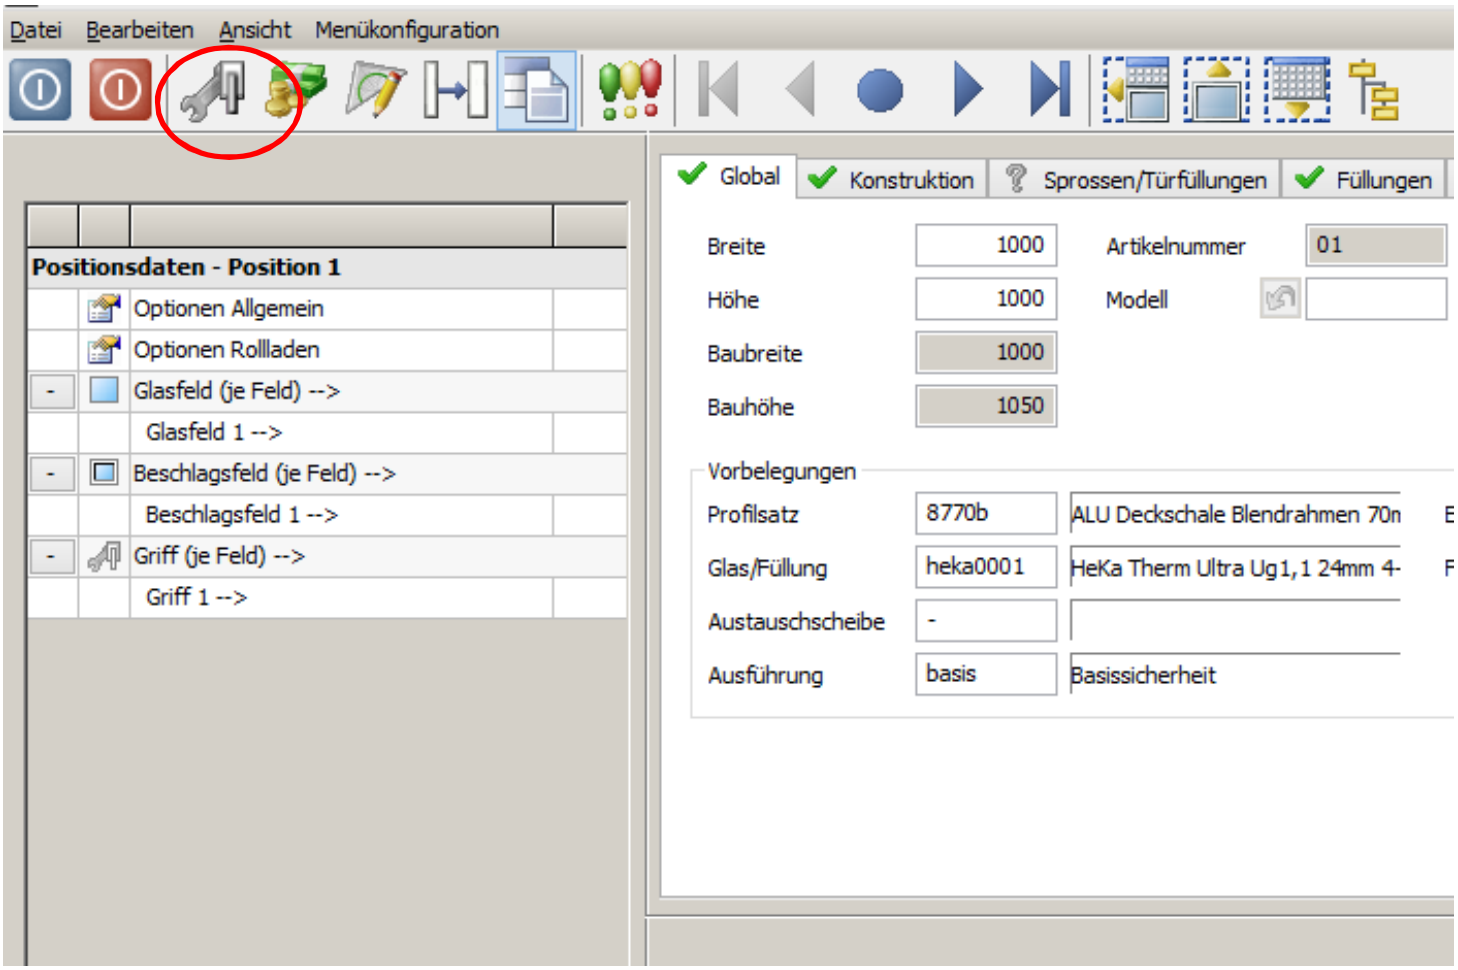

HeKa – Huttenheimer Landstraße 2 - 76676 Graben-Neudorf - Tel.07255 7114-0 – Fax 07255 7114-632

Bitte informieren Sie auch Ihre Mitarbeiter

Dort in einer neuen Zeile bei Artikelnr „rae2“ eingeben und mit Return bestätigen. Sie erhalten, dass bekannte Fenster zur Eingabe der technischen Daten.

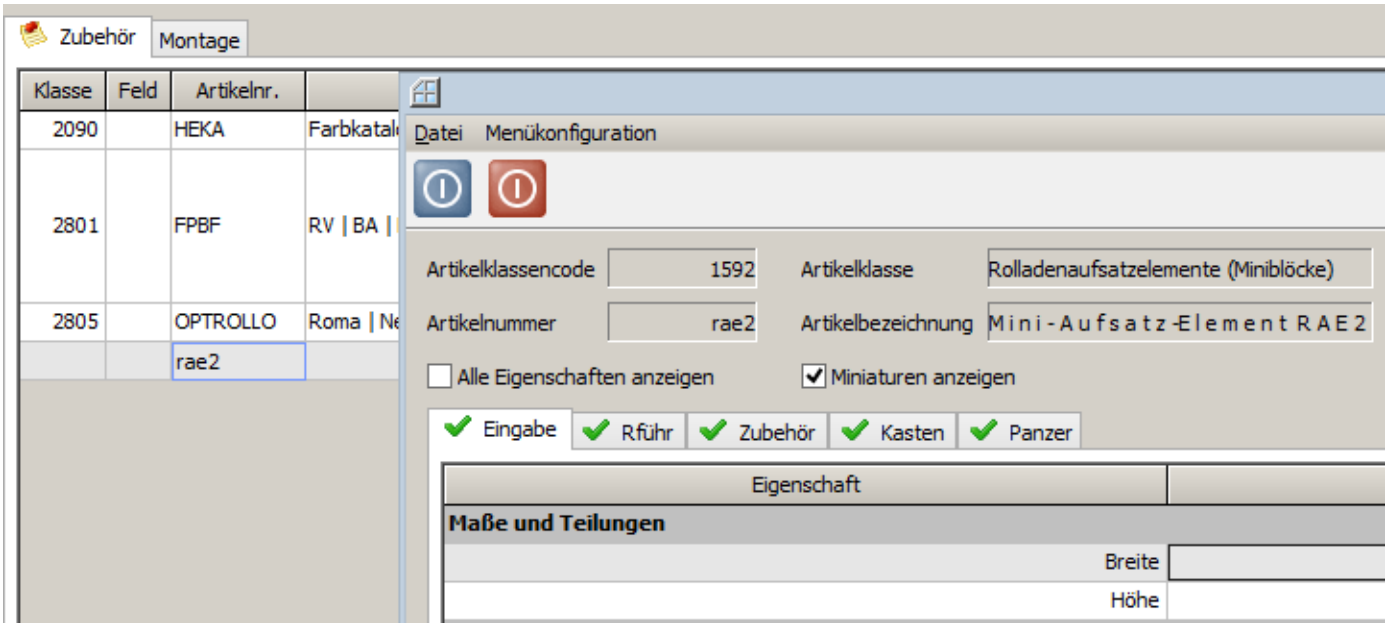

Beim rae2 gibt es keinen 145er Kasten mehr. Sie erhalten sie in der Nachschlagehilfe der Kastenhöhe für die RF nur noch die Werte 175 mm und 220 mm angezeigt. Weiterhin sind die Bautiefen anders, hier ist sie 0, statt 40,5. Alle weiteren technischen Unterschiede zum rae entnehmen sie bitte den Produktinformationen der Partnerinformation.

Betriebsurlaub Aluminiumwerk

Gerne möchten wir mitteilen, dass unsere Aluminiumproduktion in den Wochen
KW 35 & KW 36 (26.08 -06.09.2019) geschlossen bleibt.
Die Verwaltung der Aluminiumabteilung ist wie gewohnt zu erreichen.

HeKa – Huttenheimer Landstraße 2 - 76676 Graben-Neudorf - Tel.07255 7114-0 – Fax 07255 7114-632

roma

Vereinheitlichung zur Vermeidung von Fehlern in der Kommunikation und Verbesserung der Stabilität bei dunkeln Farboberflächen (uni).

roma
ROLLLADEN
RAFFSTOREN
TEXTILSCREENS

Aufsatzrollladen
PURO 2/PURO 2.K
PUR-Hartschaum-Bauweise

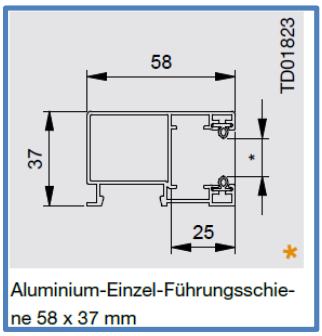

Aluminium-Einzel-Führungsschiene 58 x 37 mm

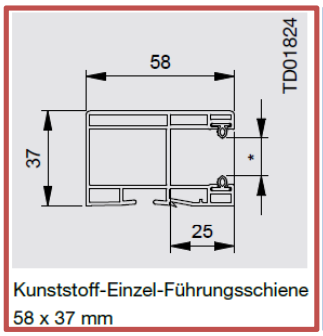

Kunststoff-Einzel-Führungsschiene 58 x 37 mm

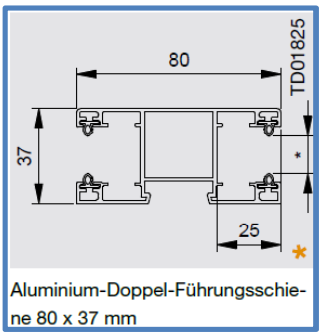

Aluminium-Doppel-Führungsschiene 80 x 37 mm

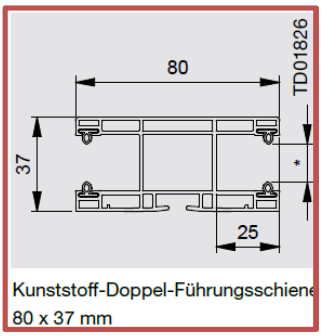

Kunststoff-Doppel-Führungsschiene 80 x 37 mm

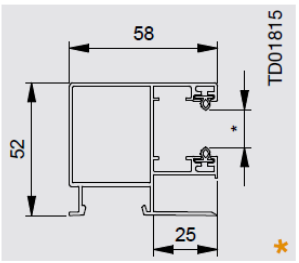

Aluminium-Einzel-Führungsschiene 58 x 52 mm

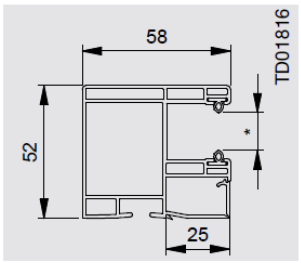

Kunststoff-Einzel-Führungsschiene 58 x 52 mm

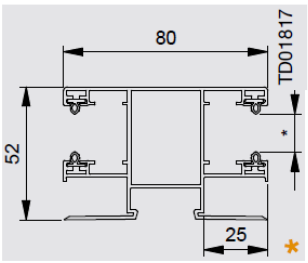

Aluminium-Doppel-Führungsschiene 80 x 52 mm

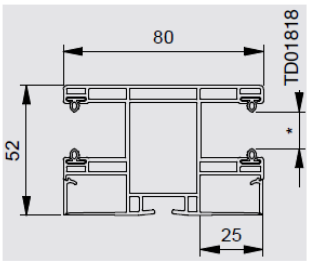

Kunststoff-Doppel-Führungsschiene 80 x 52 mm

Rot: Standardführungsschiene für Außenfarbe weiß und Holzdekore
Blau: Standard für Außenfarbe uni

Wichtig:
Die Alu-Führungsschiene wird ohne Dichtlippe ausgeliefert. Die Dichtigkeitseben wird durch die durchgehende Klipsleiste sichergestellt.
Kunststoff-Führungsschienen müssen zur Vermeidung von Verformungen um den 1,5fachen Durchmesser des Schraubnippels versetzt auf die Schraubnippel aufgeschlagen werden.

HeKa – Huttenheimer Landstraße 2 - 76676 Graben-Neudorf - Tel.07255 7114-0 – Fax 07255 7114-632

HeKa

Bestellung

Blatt: 1

Kunde:

Tel.: Fax:

PB durch: **Datum:** **Liefertermin-KW.:**

Kom.:

☐ **Zufuhr Baustelle:**

VK **A - Nr.**

☐ **Zufuhr Lager**

☐ **Abholung**

KS - Fenster System

☐ **CT 70**

☐ **LivIng 82** ☐ **AS** ☐ **MD**

☐ **Alu Inside**

Farben:

☐ **Weiß**

☐ **Dekor F. außen**

☐ **Dekor F. innen**

☐ **Top Alu**

☐ **HeKa Slide 85**

☐ **HeKa Slide 85 HI**

☐ **Easy Slide CT 70**

☐ **LivIng Slide**

Konstruktion:

Rahmen
☐ 68 mm
☐ 78 mm
☐ 88 mm

Rahmen LivIng
☐ 70 mm
☐ 80 mm
☐ 90 mm

Flügel
☐ Classic

Glas-leisten
☐ Eckig

Glas Randverbund (RV)
☐ Alu RV
☐ Thermo RV TGI schwarz (Warme Kante)

Dübelbohrungen
☐ ohne
☐ 6 mm
☐ 10 mm

Entwässerung
☐ nach vorn
☐ nach unten

Sonderbeschlag
☐ Grundsicherheit Plus
☐ RC 1N
☐ RC 2N ☐ RC 2
☐ RC 3

Bemerkungen:

Aufsatzelement

Rev innen	☐
Rev unten	☐
Putzträger innen	☐
Putzträger aussen	☐
RL Kst. 8/37	☐
RL Alu 8/37	☐
RL Farbe	
Endsch.	

Rollladen

RL Kst. 14/52 ☐
RL Alu 14/52 ☐
RL Farbe
Endsch.

Unterstck.

Alubank

☐ Fest unverglast

Zusatzprofile (Anzahl + Seite)

BLR- Verbreiterungen (RV)
25 / 50 / 120 mm mit Stahl ☐

Kupplungen (KUP)
Paßfeder 7609 (Standard) ☐
Kopplung 5 mm ☐
Statik-H-Koppl. 42/20 mm ☐
Statik-GTH-Koppl. 42/20 mm ☐
Statikpfosten 9190 ☐

Pos. Nr.	Stück	Elem.-Fertigmaß incl. Anschlußprofile B	Elem.-Fertigmaß incl. Anschlußprofile H	Rahmenmaß ohne Anschlußprofile B	Rahmenmaß ohne Anschlußprofile H	Beschlag und Teilung Li	Beschlag und Teilung Mi	Beschlag und Teilung Re	Teilung Maß	Glasart Aufbau Ug-Wert	Teilungs-Profile	Kasten größe	Bedienungs-Art + Seite		Führungssch	Traverse
											☐ Pf/Kä		☐ GSW	☐ GHE	aussen ☐ mittig ☐	☐ 7780/9216
											☐ Stulp	☐ 175	☐ Kurbel	☐ Motor	innen ☐ Nutmaß	☐ 8018
											☐ Fl-spr 91 mm ☐ Fl-spr 70 mm	☐ 220	☐ links	☐ rechts	< >mm Beipack ☐	☐ 8480
											☐ Fl-spr 92 mm Liv ☐ Fl-spr 72 mm Liv	Anmerkungen:				
											☐ Pf/Kä		☐ GSW	☐ GHE	aussen ☐ mittig ☐	☐ 7780/9216
											☐ Stulp	☐ 175	☐ Kurbel	☐ Motor	innen ☐ Nutmaß	☐ 8018
											☐ Fl-spr 91 mm ☐ Fl-spr 70 mm	☐ 220	☐ links	☐ rechts	< >mm Beipack ☐	☐ 8480
											☐ Fl-spr 92 mm Liv ☐ Fl-spr 72 mm Liv	Anmerkungen:				
											☐ Pf/Kä		☐ GSW	☐ GHE	aussen ☐ mittig ☐	☐ 7780/9216
											☐ Stulp	☐ 175	☐ Kurbel	☐ Motor	innen ☐ Nutmaß	☐ 8018
											☐ Fl-spr 91 mm ☐ Fl-spr 70 mm	☐ 220	☐ links	☐ rechts	< >mm Beipack ☐	☐ 8480
											☐ Fl-spr 92 mm Liv ☐ Fl-spr 72 mm Liv	Anmerkungen:				

☐ AS01P / 30 mm
☐ DBR02SC / 30 mm
☐ 8759/35 mm
☐ 8769/50 mm
☐ Trittsch. ☐ Ziehgriff - Schnäpper
☐ TS ausladend 48 / 61 / 90 mm
☐ Flachschwelle KS / ALU

☐ AS01P / 30 mm
☐ DBR02SC / 30 mm
☐ 8759/35 mm
☐ 8769/50 mm
☐ Trittsch. ☐ Ziehgriff - Schnäpper
☐ TS ausladend 48/ 61 / 90 mm
☐ Flachschwelle KS / ALU

☐ AS01P / 30 mm
☐ DBR02SC / 30 mm
☐ 8759/35 mm
☐ 8769/50 mm
☐ Trittsch. ☐ Ziehgriff - Schnäpper
☐ TS ausladend 48 / 61 / 90 mm
☐ Flachschwelle KS / ALU

HeKa

Bestellung

Blatt:

Kunde:

Pos. Nr.	Stück	Elem.-Fertigmaß incl. Anschlußprofile B	Elem.-Fertigmaß incl. Anschlußprofile H	Rahmenmaß ohne Anschlußprofile B	Rahmenmaß ohne Anschlußprofile H	Beschlag und Teilung Li	Beschlag und Teilung Mi	Beschlag und Teilung Re	Teilung Maß	Glasart Aufbau Ug-Wert	Teilungs-Profile	Kastengröße	Bedienungs-Art + Seite		Führungssch	Traverse	Unterstck. / Zusatzprofile (Anzahl + Seite)
											☐ Pf/Kä	☐	☐ GSW	☐ GHE	aussen ☐ mittig ☐	☐ 7780/9216	☐ AS01P/30 mm
																	☐ DBR02SC / 30 mm
											☐ Stulp	☐ 175	☐ Kurbel	☐ Motor	innen ☐ Nutmaß	☐ 8018	☐ 8759/35 mm
																	☐ 8769/50 mm
											☐ Fl-spr 91 mm	☐	☐	☐	< >mm	☐	☐ Trittsch. ☐ Kst.-Ziehgriff - Magnetschnäpper
											☐ Fl-spr 70 mm	220	links	rechts	Beipack ☐	8480	☐ TS ausladend 48/ 61 / 90 mm
											☐ Fl-spr 92 mm Liv	Anmerkungen:					☐ Flachschwelle KS / ALU
											☐ Fl-spr 72 mm Liv						
											☐ Pf/Kä		☐ GSW	☐ GHE	aussen ☐ mittig ☐	☐ 7780/9216	☐ AS01P/30 mm
																	☐ DBR02SC / 30 mm
											☐ Stulp	☐ 175	☐ Kurbel	☐ Motor	innen ☐ Nutmaß	☐ 8018	☐ 8759/35 mm
																	☐ 8769/50 mm
											☐ Fl-spr 91 mm	☐	☐	☐	< >mm	☐	☐ Trittsch. ☐ Kst.-Ziehgriff - Magnetschnäpper
											☐ Fl-spr 70 mm	220	links	rechts	Beipack ☐	8480	☐ TS ausladend 48/ 61 / 90 mm
											☐ Fl-spr 92 mm Liv	Anmerkungen:					☐ Flachschwelle KS / ALU
											☐ Fl-spr 72 mm Liv						
											☐ Pf/Kä		☐ GSW	☐ GHE	aussen ☐ mittig ☐	☐ 7780/9216	☐ AS01P/30 mm
																	☐ DBR02SC / 30 mm
											☐ Stulp	☐ 175	☐ Kurbel	☐ Motor	innen ☐ Nutmaß	☐ 8018	☐ 8759/35 mm
																	☐ 8769/50 mm
											☐ Fl-spr 91 mm	☐	☐	☐	< >mm	☐	☐ Trittsch. ☐ Kst.-Ziehgriff - Magnetschnäpper
											☐ Fl-spr 70 mm	220	links	rechts	Beipack ☐	8480	☐ TS ausladend 48/ 61 / 90 mm
											☐ Fl-spr 92 mm Liv	Anmerkungen:					☐ Flachschwelle KS / ALU
											☐ Fl-spr 72 mm Liv						
											☐ Pf/Kä		☐ GSW	☐ GHE	aussen ☐ mittig ☐	☐ 7780/9216	☐ AS01P/30 mm
																	☐ DBR02SC / 30 mm
											☐ Stulp	☐ 175	☐ Kurbel	☐ Motor	innen ☐ Nutmaß	☐ 8018	☐ 8759/35 mm
																	☐ 8769/50 mm
											☐ Fl-spr 91 mm	☐	☐	☐	< >mm	☐	☐ Trittsch. ☐ Kst.-Ziehgriff - Magnetschnäpper
											☐ Fl-spr 70 mm	220	links	rechts	Beipack ☐	8480	☐ TS ausladend 48/ 61 / 90 mm
											☐ Fl-spr 92 mm Liv	Anmerkungen:					☐ Flachschwelle KS / ALU
											☐ Fl-spr 72 mm Liv						
											☐ Pf/Kä		☐ GSW	☐ GHE	aussen ☐ mittig ☐	☐ 7780/9216	☐ AS01P/30 mm
																	☐ DBR02SC / 30 mm
											☐ Stulp	☐ 175	☐ Kurbel	☐ Motor	innen ☐ Nutmaß	☐ 8018	☐ 8759/35 mm
																	☐ 8769/50 mm
											☐ Fl-spr 91 mm	☐	☐	☐	< >mm	☐	☐ Trittsch. ☐ Kst.-Ziehgriff - Magnetschnäpper
											☐ Fl-spr 70 mm	220	links	rechts	Beipack ☐	8480	☐ TS ausladend 48/ 61 / 90 mm
											☐ Fl-spr 92 mm Liv	Anmerkungen:					☐ Flachschwelle KS / ALU
											☐ Fl-spr 72 mm Liv						

Umstellung auf HeKa Cloud

Bereits seit Beginn 2019 setzen wir für neue Kunden die HeKa Cloud ein und bis Ende Februar 2020 möchten wir auch alle Bestandskunden von der Händlerversion auf die HeKa Cloud umgestellt haben.
Deshalb erhalten Sie von uns ein besonderes Angebot, wer bis Jahresende 2019 umstellt, behält bis dahin die gewohnten Konditionen bei und erst ab 01.01.2020 werden die neuen Vertragskonditionen gültig.
Weitere Informationen entnehmen Sie bitte aus den folgenden Seiten.

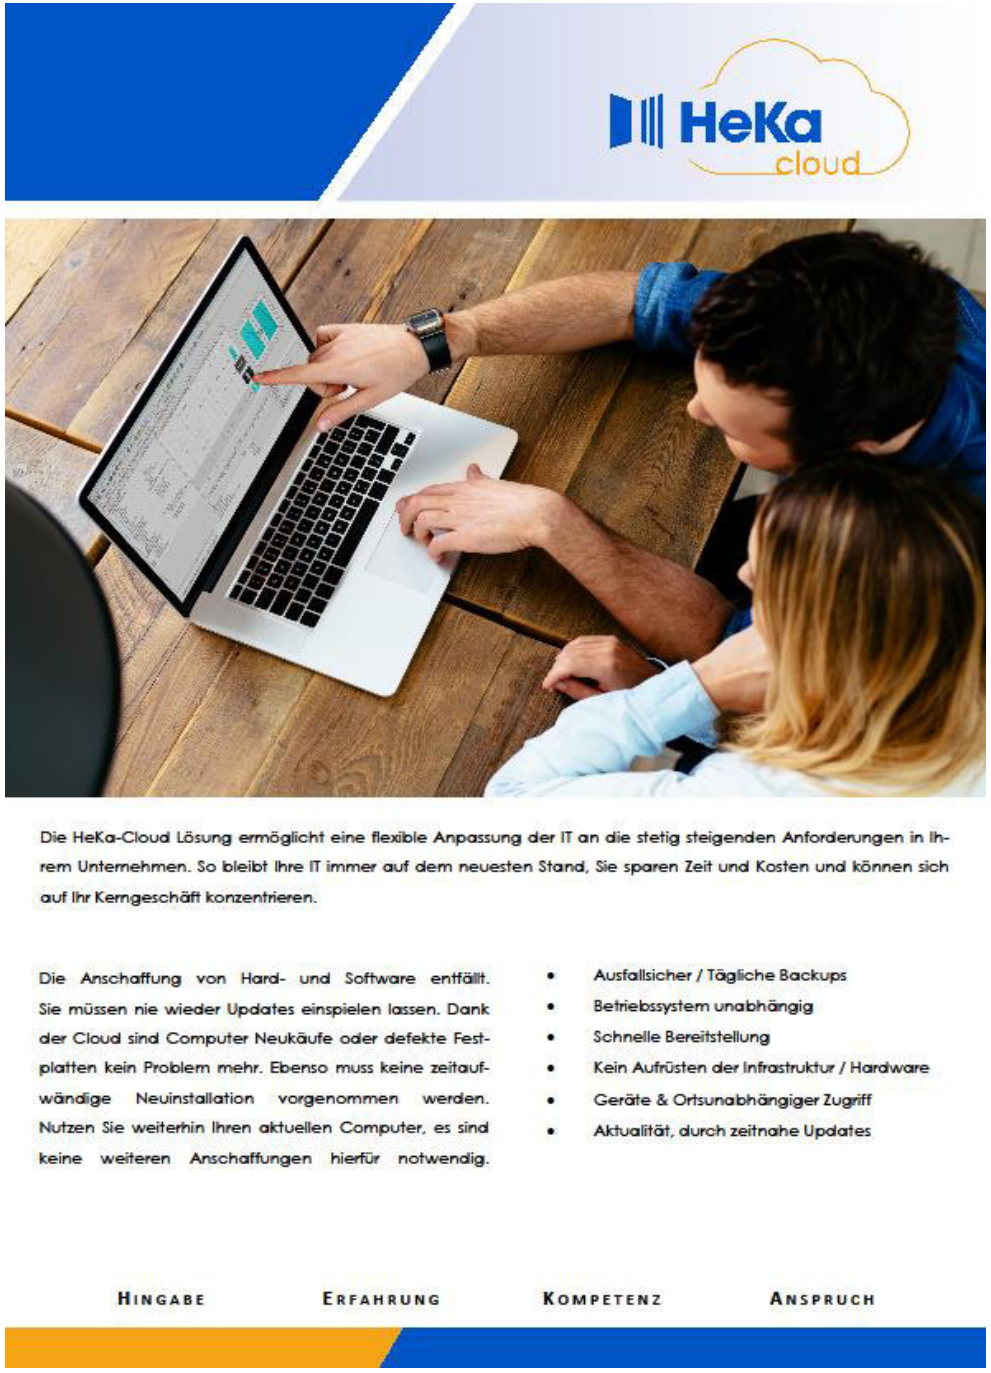

Vertragskonditionen/Kosten

Cantorzugang für 1-5 Personen weiterhin 60€ /Monat =

Citrix-Lizenz für einen User 60 €

wenn zeitgleich nur ein User, aber unterschiedliche Mitarbeiter mit Cantor arbeiten = 60€

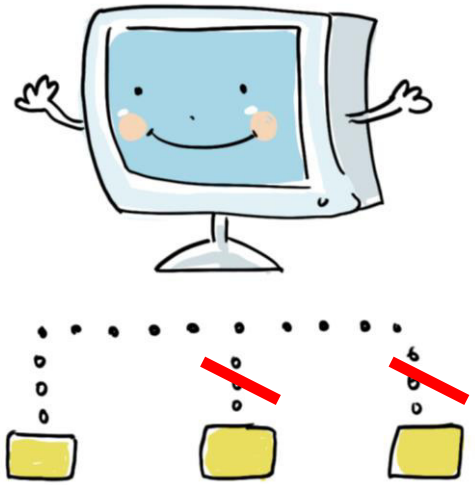

Cantor Zugang für 1-5 Personen weiterhin 60€ /Monat =

Citrix-Lizenz für eine Person 60 €, aber für jede weitere Lizenz +40 €

wenn zeitgleich mehrere User auf das Cantor zugreifen, dann werden auch entsprechend mehrere Citrix-Lizenzen nötig

60€+(Anzahl der **weiteren** User *40€)

Beispiel: Firma XYZ hat 3 Mitarbeiter,

die gleichzeitig auf das Programm zugreifen

Kosten: 1*60€ + 2*40€ =140€

Gültig ab 01.01.2020

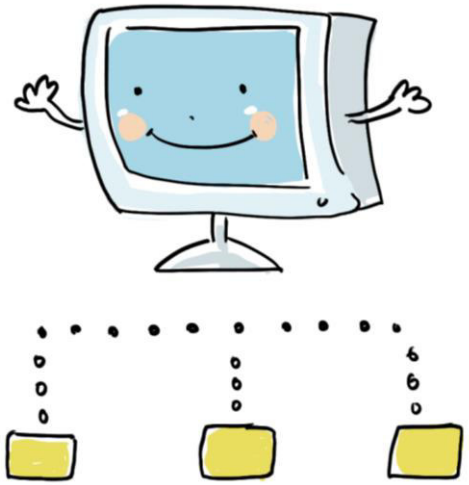

Ihre Vorteile

- Installation von umfangreichem Programm auf einer bestimmten Hardware entfällt
  - Schnelle Bereitstellung z.B. bei Erweiterung des Personals oder nach Anschaffung neuer Hardware

- Hardware- und Betriebssystem unabhängig
  - Keine Probleme mehr nach Windows Updates
  - Kein Aufrüsten der Hardware nötig
  - Kein Problem mehr mit SQL Dienst-Ausfall
- Ausfallsicher
  - Kein Datenverlust bei Festplattencrash, defektem Server oder Stromausfall beim Kunden
- Keine Erweiterung von IT-Ressourcen nötig
- Schneller und Einfacher Zugriff
  - Zugang über Citrix Server, keine Störungen mehr bei eingerichteter Firewall
  - Geräte und Ortsunabhängiger Zugriff
- Kein zeitaufwändiges Einspielen von Updates mehr
  - Zu einem Zeitpunkt, über den sie informiert werden, wird ein Update zentral eingespielt
  - Schnellere Updatezyklen werden dadurch möglich

Unser Partner

22. MÄRZ 2018

ERSTER! NETPLANS SYSTEMHAUSGRUPPE ZUM BESTEN MANAGED SERVICE PROVIDER DEUTSCHLANDS GEKÜRT

Die Publikationen COMPUTERWOCHE und CHANNEL PARTNER haben den besten Cloud- und Managed Service Provider Deutschlands gesucht – und NetPlans zum Sieger gekürt. Unter mehreren Anbietern in der Klasse bis 50 Mio. Euro Jahresumsatz erreichte NetPlans die höchste Kundenzufriedenheit und belegt damit den ersten Platz.

06. FEBRUAR 2019

NUN IST ES OFFIZIELL – DEKRA BESTÄTIGT ISO-ZERTIFIZIERUNGEN DER NETPLANS BUSINESS CLOUD

Der Jahresanfang beginnt direkt mit erfreulichen Neuigkeiten für die NetPlans GmbH:

Nach einem langen Zertifizierungsprozess in Zusammenarbeit mit der DEKRA wurden nun die angestrebten ISO-Zertifizierungen mit Erfolg abgeschlossen.
Ab sofort ist die NetPlans Business Cloud nach den ISO Normen ISO/IEC 27001:2013, ISO/IEC 27017:2015 und ISO/IEC 27018:2014 zertifiziert.

Doch was genau steckt eigentlich hinter den ISO-Zertifizierungen?

Bei dem **ISO 27001 Standard** handelt es sich um eine internationale Norm für die Sicherheit von IT-Systemen.
Die Zertifizierung gibt der NetPlans GmbH klare Leitlinien für die Planung, Umsetzung, Überwachung und Verbesserung der Informationssicherheit.

Bei dem **ISO 27017 Standard** handelt es sich ebenfalls um eine internationale Norm für die Sicherheit von IT-Systemen.
Bei dem Zertifizierungsprozess lag der Fokus jedoch stark auf Cloud-spezifischen Objekten. Voraussetzung für die Zertifizierung war die Implementierung von Cloud-spezifischen Steuerungsmechanismen, welche zur Gewährleistung der Informationssicherheit dienen. Die ISO 27017 Zertifizierung stellt somit eine Ergänzung der ISO 27001 Norm dar.

Der **ISO 27018 Standard** dient als Verhaltenskodex zum Schutz der persönlichen Daten in der NetPlans Business Cloud.
Die Zertifizierung bezieht sich speziell auf in der Cloud abgelegte personenbezogene Daten, anhand derer eine Person eindeutig identifiziert werden kann. Die Zertifizierung bietet ergänzende Richtlinien und Kontrollmaßnahmen für den Schutz von personenbezogenen Daten und bildet damit einen neuen Datenschutz-Standard für Cloud-Dienste.

Fakten

- Benutzerverwaltung wird von IT-Support der Fa. HeKa übernommen
- Texte und Basisartikel können weiterhin eigene angelegt werden
- PDF-Mailer, Logos und Formulare können weiterhin genutzt werden
- Onlinebestellung können weiterhin ausgeführt werden
- Ihre Daten können von anderen Kunden nicht eingesehen werden, dafür benötigt es eine Mandantenverwaltung:

  - Allen Nummern wird ihre Mandantennummer vorangestellt
  - Kundendaten können zwar übertragen werden, aber auch hier wird die Kundennummer geändert
  - Bestandsdaten (außer Kunden) können nicht übernommen werden

Beispiel für einen Citrix-Zugang

Lizenzbedingungen

- Lizenzbindung an Cantor von 12 Monate (60€/Monat = Support + Cantor Lizenz)
- Citrix-Lizenz zum 1. des nächsten Monats kündbar, falls mehrere vorhanden sind

Endgültige Kündigung hat zur Folge, dass bei der Multitrade-Lösung dann auch kein Zugriff mehr auf die Daten besteht.

- Entweder 60€ weiterhin, damit Leserechte bestehen bleiben oder
- gegen eine Aufwandsentschädigung werden Bestandsdaten auf einem Speichermedium als pdf zur Verfügung gestellt.

Wichtig: Ihr bestehender Zugang zur Händlerversion bleibt mit Lesezugriff erhalten, bis Sie sich bei uns melden, um ihn zu löschen. Sie können ihre Dokumente noch ansehen und drucken, aber nicht mehr ändern oder neue Angebote, Aufträge oder Rechnungen erstellen. Es werden keine StammdatenUpdates und VersionsUpgrades mehr auf der Händlerversion erfolgen!